



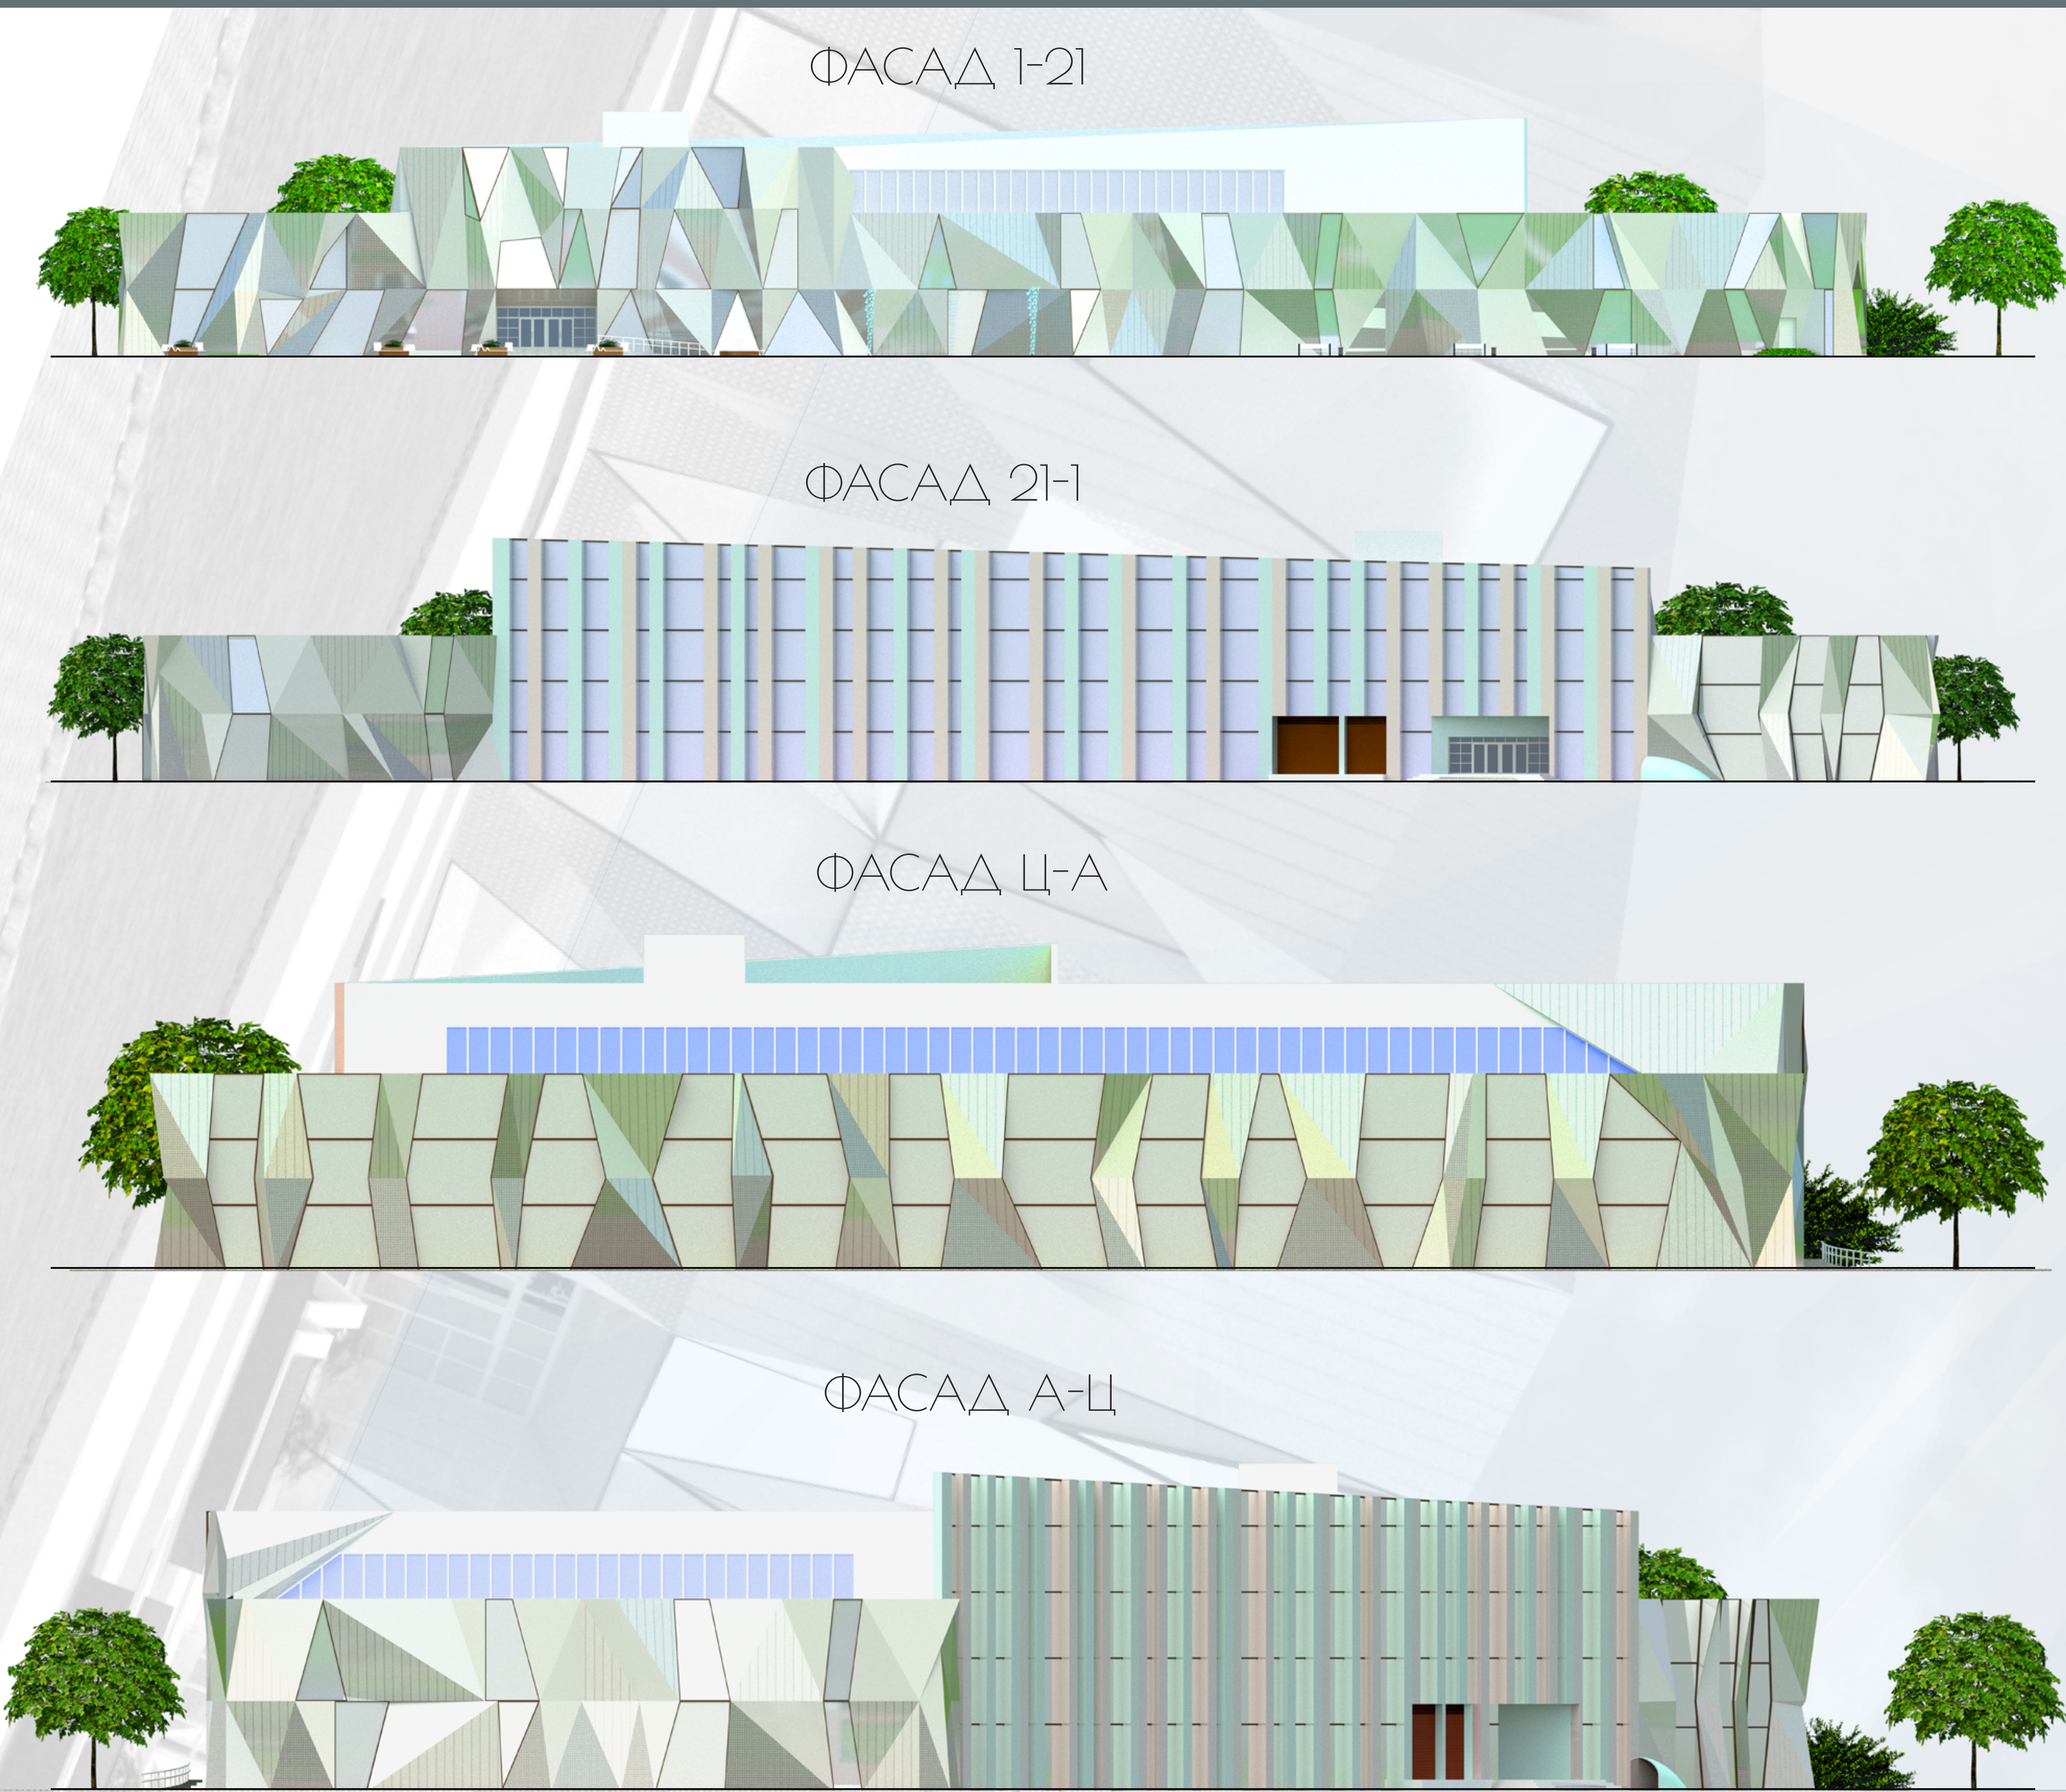

СИТУАЦИОННАЯ СХЕМА

ПРОЕКТИРУЕМЫЙ УЧАСТОК

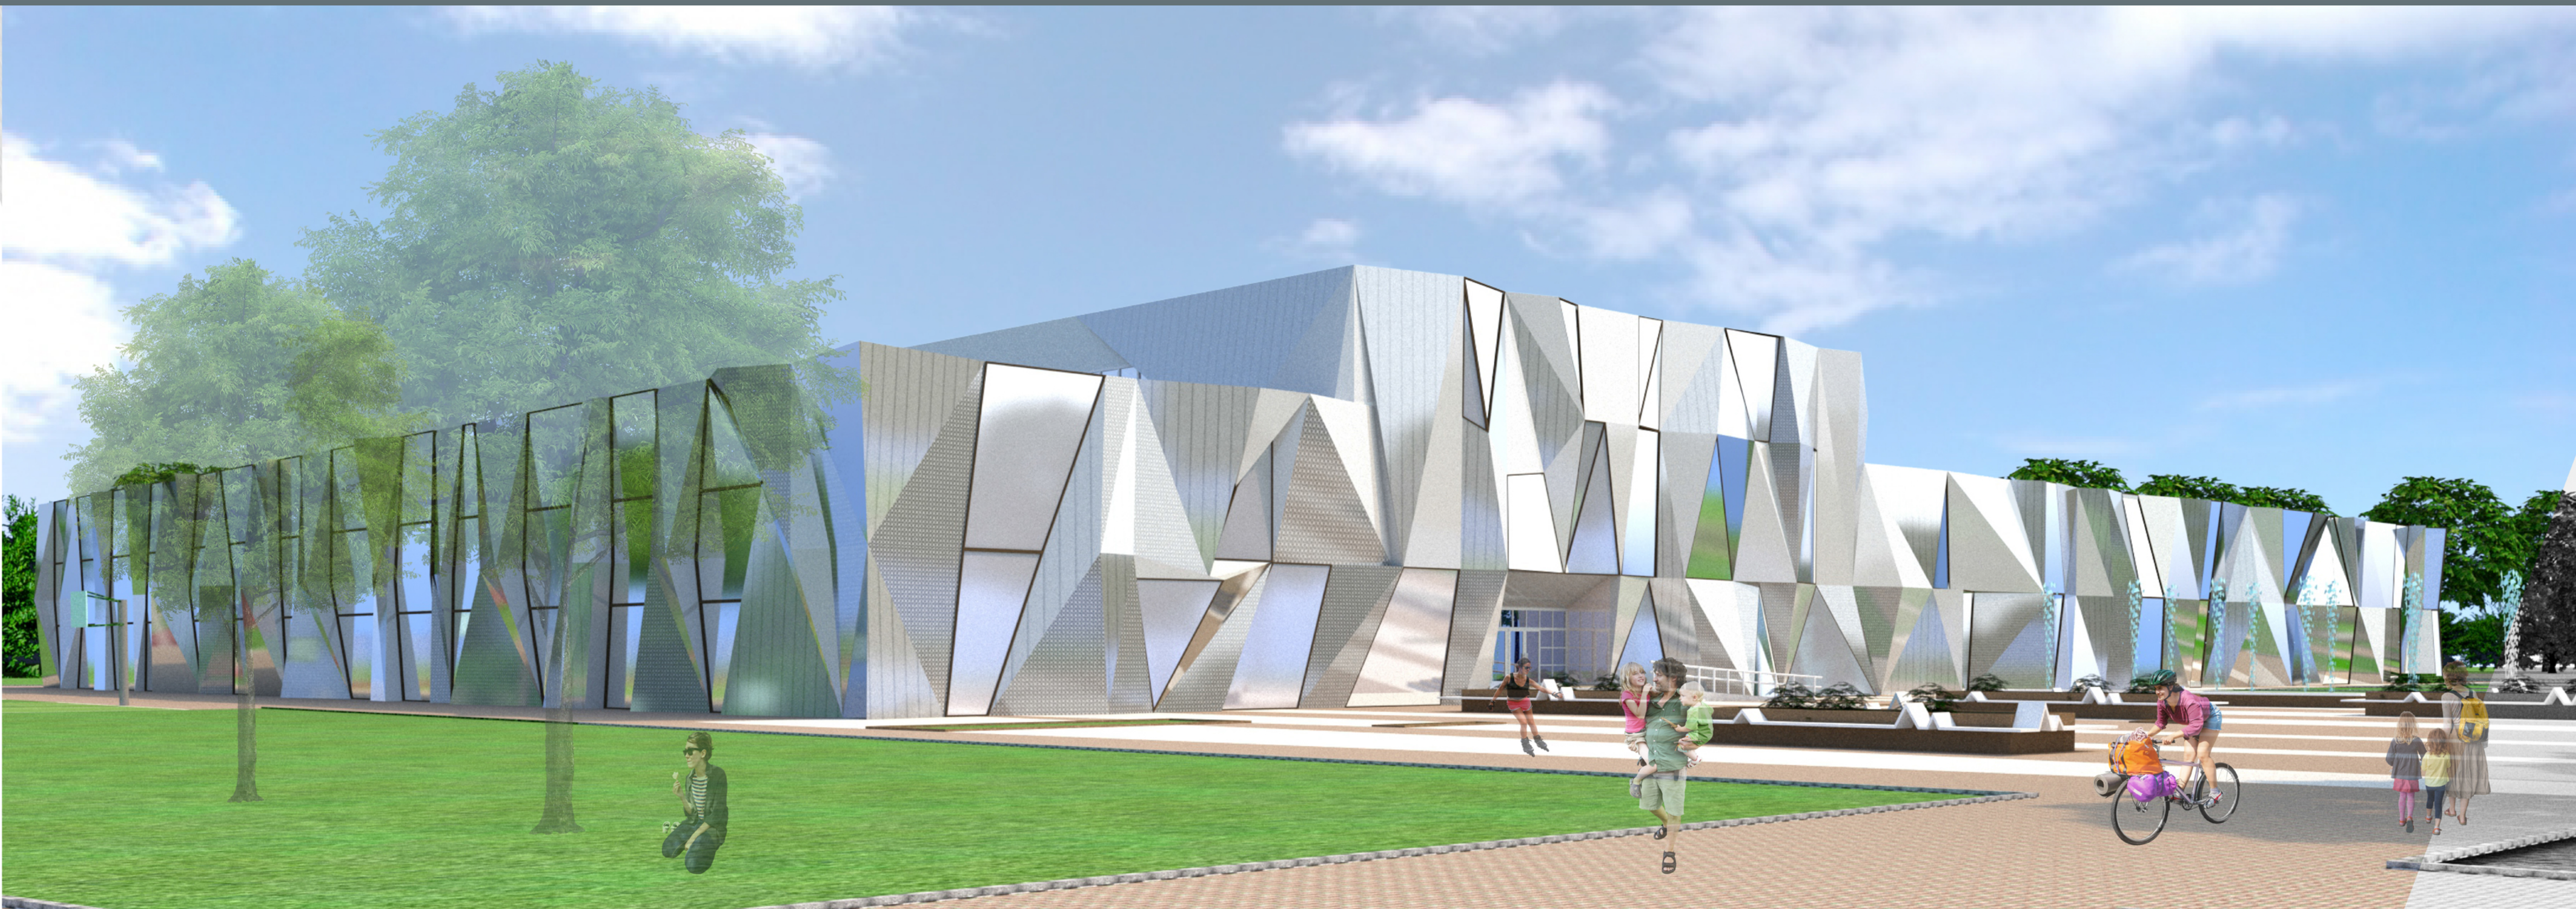


ГЕНПЛАН




ПЛАН 1 ЭТАЖА



ПЛАН 2 ЭТАЖА

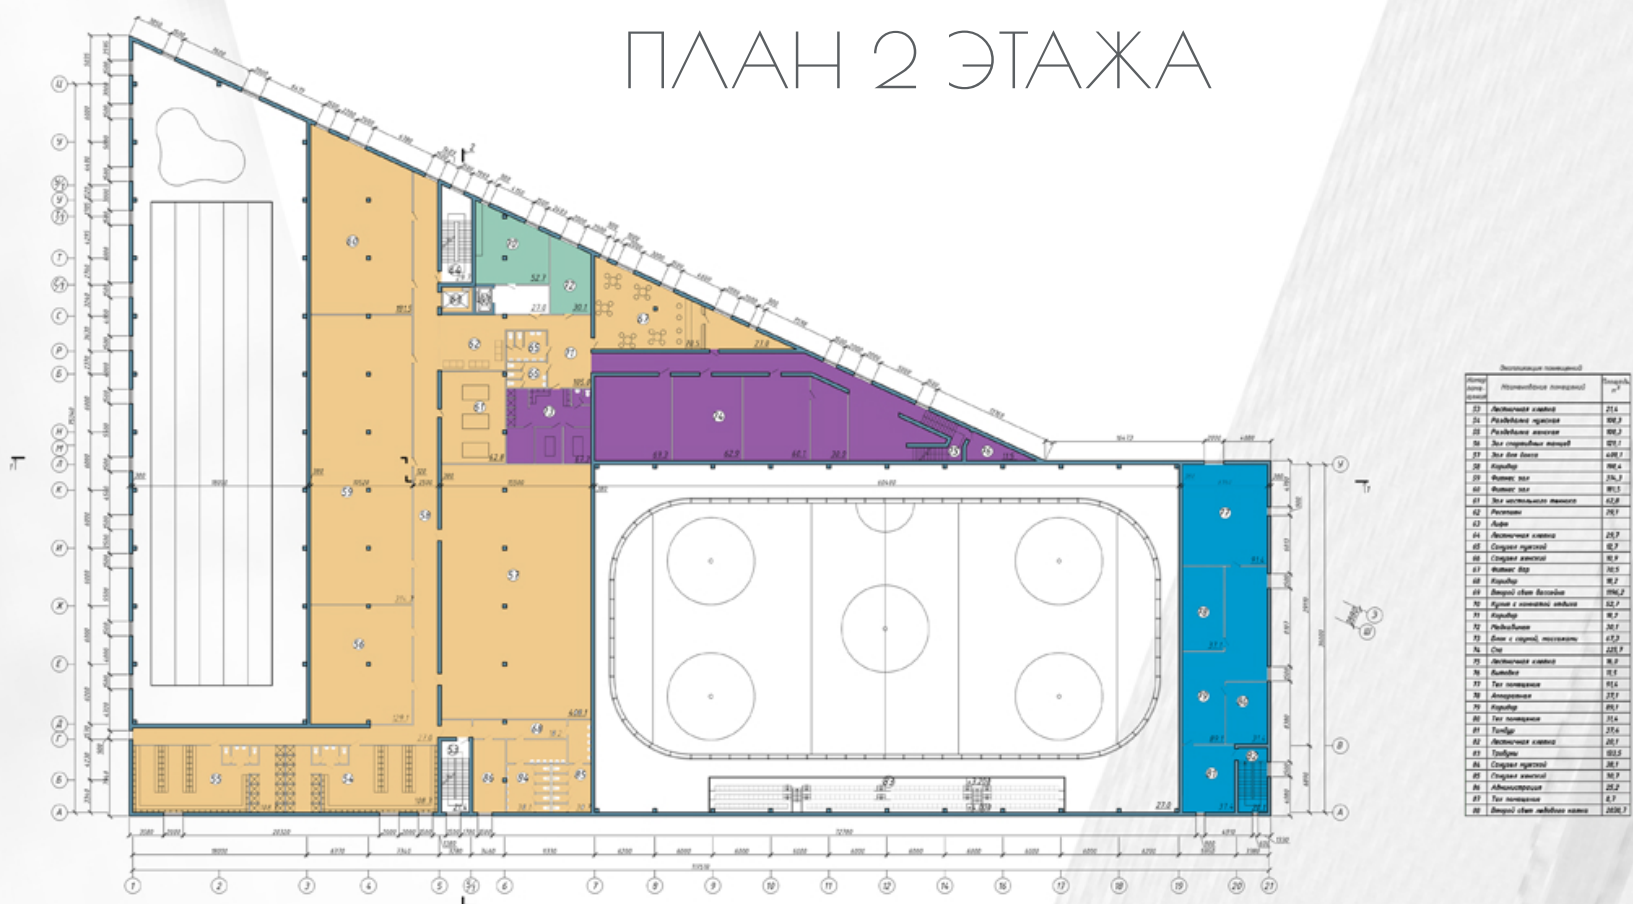

ПЛАН 3 ЭТАЖА

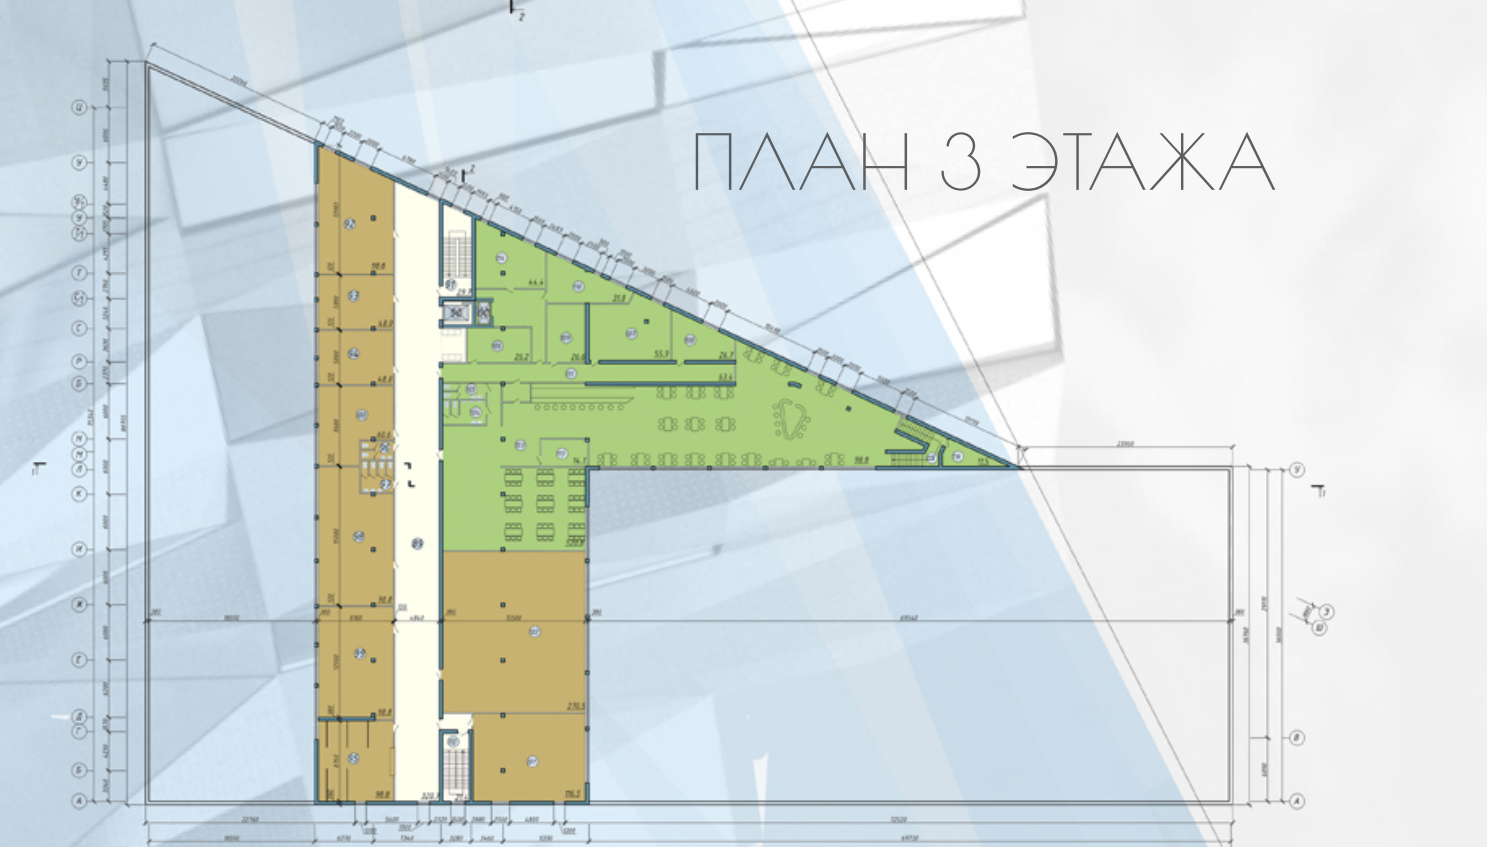

РАЗРЕЗ 1-1



СПОРТИВНО-ОЗДОРОВИТЕЛЬНЫЙ КОМПЛЕКС

АРХИТЕКТУРА

АВТОР ПРОЕКТА: НЕСТЕРОВИЧ ДМИТРИЙ АНАТОЛЬЕВИЧ
РУКОВОДИТЕЛЬ ПРОЕКТА: ЛЕВАШОВА МАРИЯ ИГОРЕВНА

АРХИТЕКТУРНОЕ РЕШЕНИЕ СПОРТИВНО-ОЗДОРОВИТЕЛЬНОГО КОМПЛЕКСА ОСНОВАНО НА ОБРАЗЕ ЕДИНЕНИЯ ВОДЫ И ЛЬДА, КАК ВЫРАЖЕНИЯ ОДНОЙ СУЩНОСТИ В ДВУХ ПРОЯВЛЕНИЯХ. С ЭТОЙ ЦЕЛЬЮ ПРЕДЛОЖЕНО ФАСАДЫ ЗДАНИЯ ВЫПОЛНИТЬ ИЗ ОБЪЕМНЫХ МЕТАЛЛИЧЕСКИХ КОМПОЗИТНЫХ ПАНЕЛЕЙ В КОМБИНАЦИИ ПОЛИРОВАННОГО, ЗЕРКАЛЬНОГО И ПЕРФОРИРОВАННОГО МЕТАЛЛА В СОЧЕТАНИИ С «ОСКОЛКАМИ» СТЕКЛА НЕПРАВИЛЬНОЙ ФОРМЫ. ЭТА ТЕМА, УСЛОВНО НАПОМИНАЮЩАЯ АЙСБЕРГ, ОБЪЕДИНЯЕТ ФАСАДЫ ЗДАНИЯ, ПОДДЕРЖИВАЯ ДИНАМИЗМ, СВОЙСТВЕННЫЙ СПОРТУ. ЛОМАНЫЕ, РАЗНОФАКТУРНЫЕ, ОТРАЖАЮЩИЕ ВСЕ ВОКРУГ ФАСАДЫ ПРОЕКТИРУЕМОГО СПОРТИВНО-ОЗДОРОВИТЕЛЬНОГО КОМПЛЕКСА, КОТОРЫЙ ПЛАНИРУЕТСЯ ПОСТРОИТЬ В Г. МОГИЛЕВЕ ПРИЗВАНЫ «РАСТВОРИТЬ» ЗДАНИЕ, СПРЯТАТЬ ЕГО ОБЪЕМ В ОТБЛЕСКАХ ОКРУЖЕНИЯ, И ГАРМОНИЧНО ВПИСАТЬ ЕГО В КОНТЕКСТ ПРОЕКТИРУЕМОГО МОЛОДОГО МИКРОРАЙОНА, «СПУТНИК».